


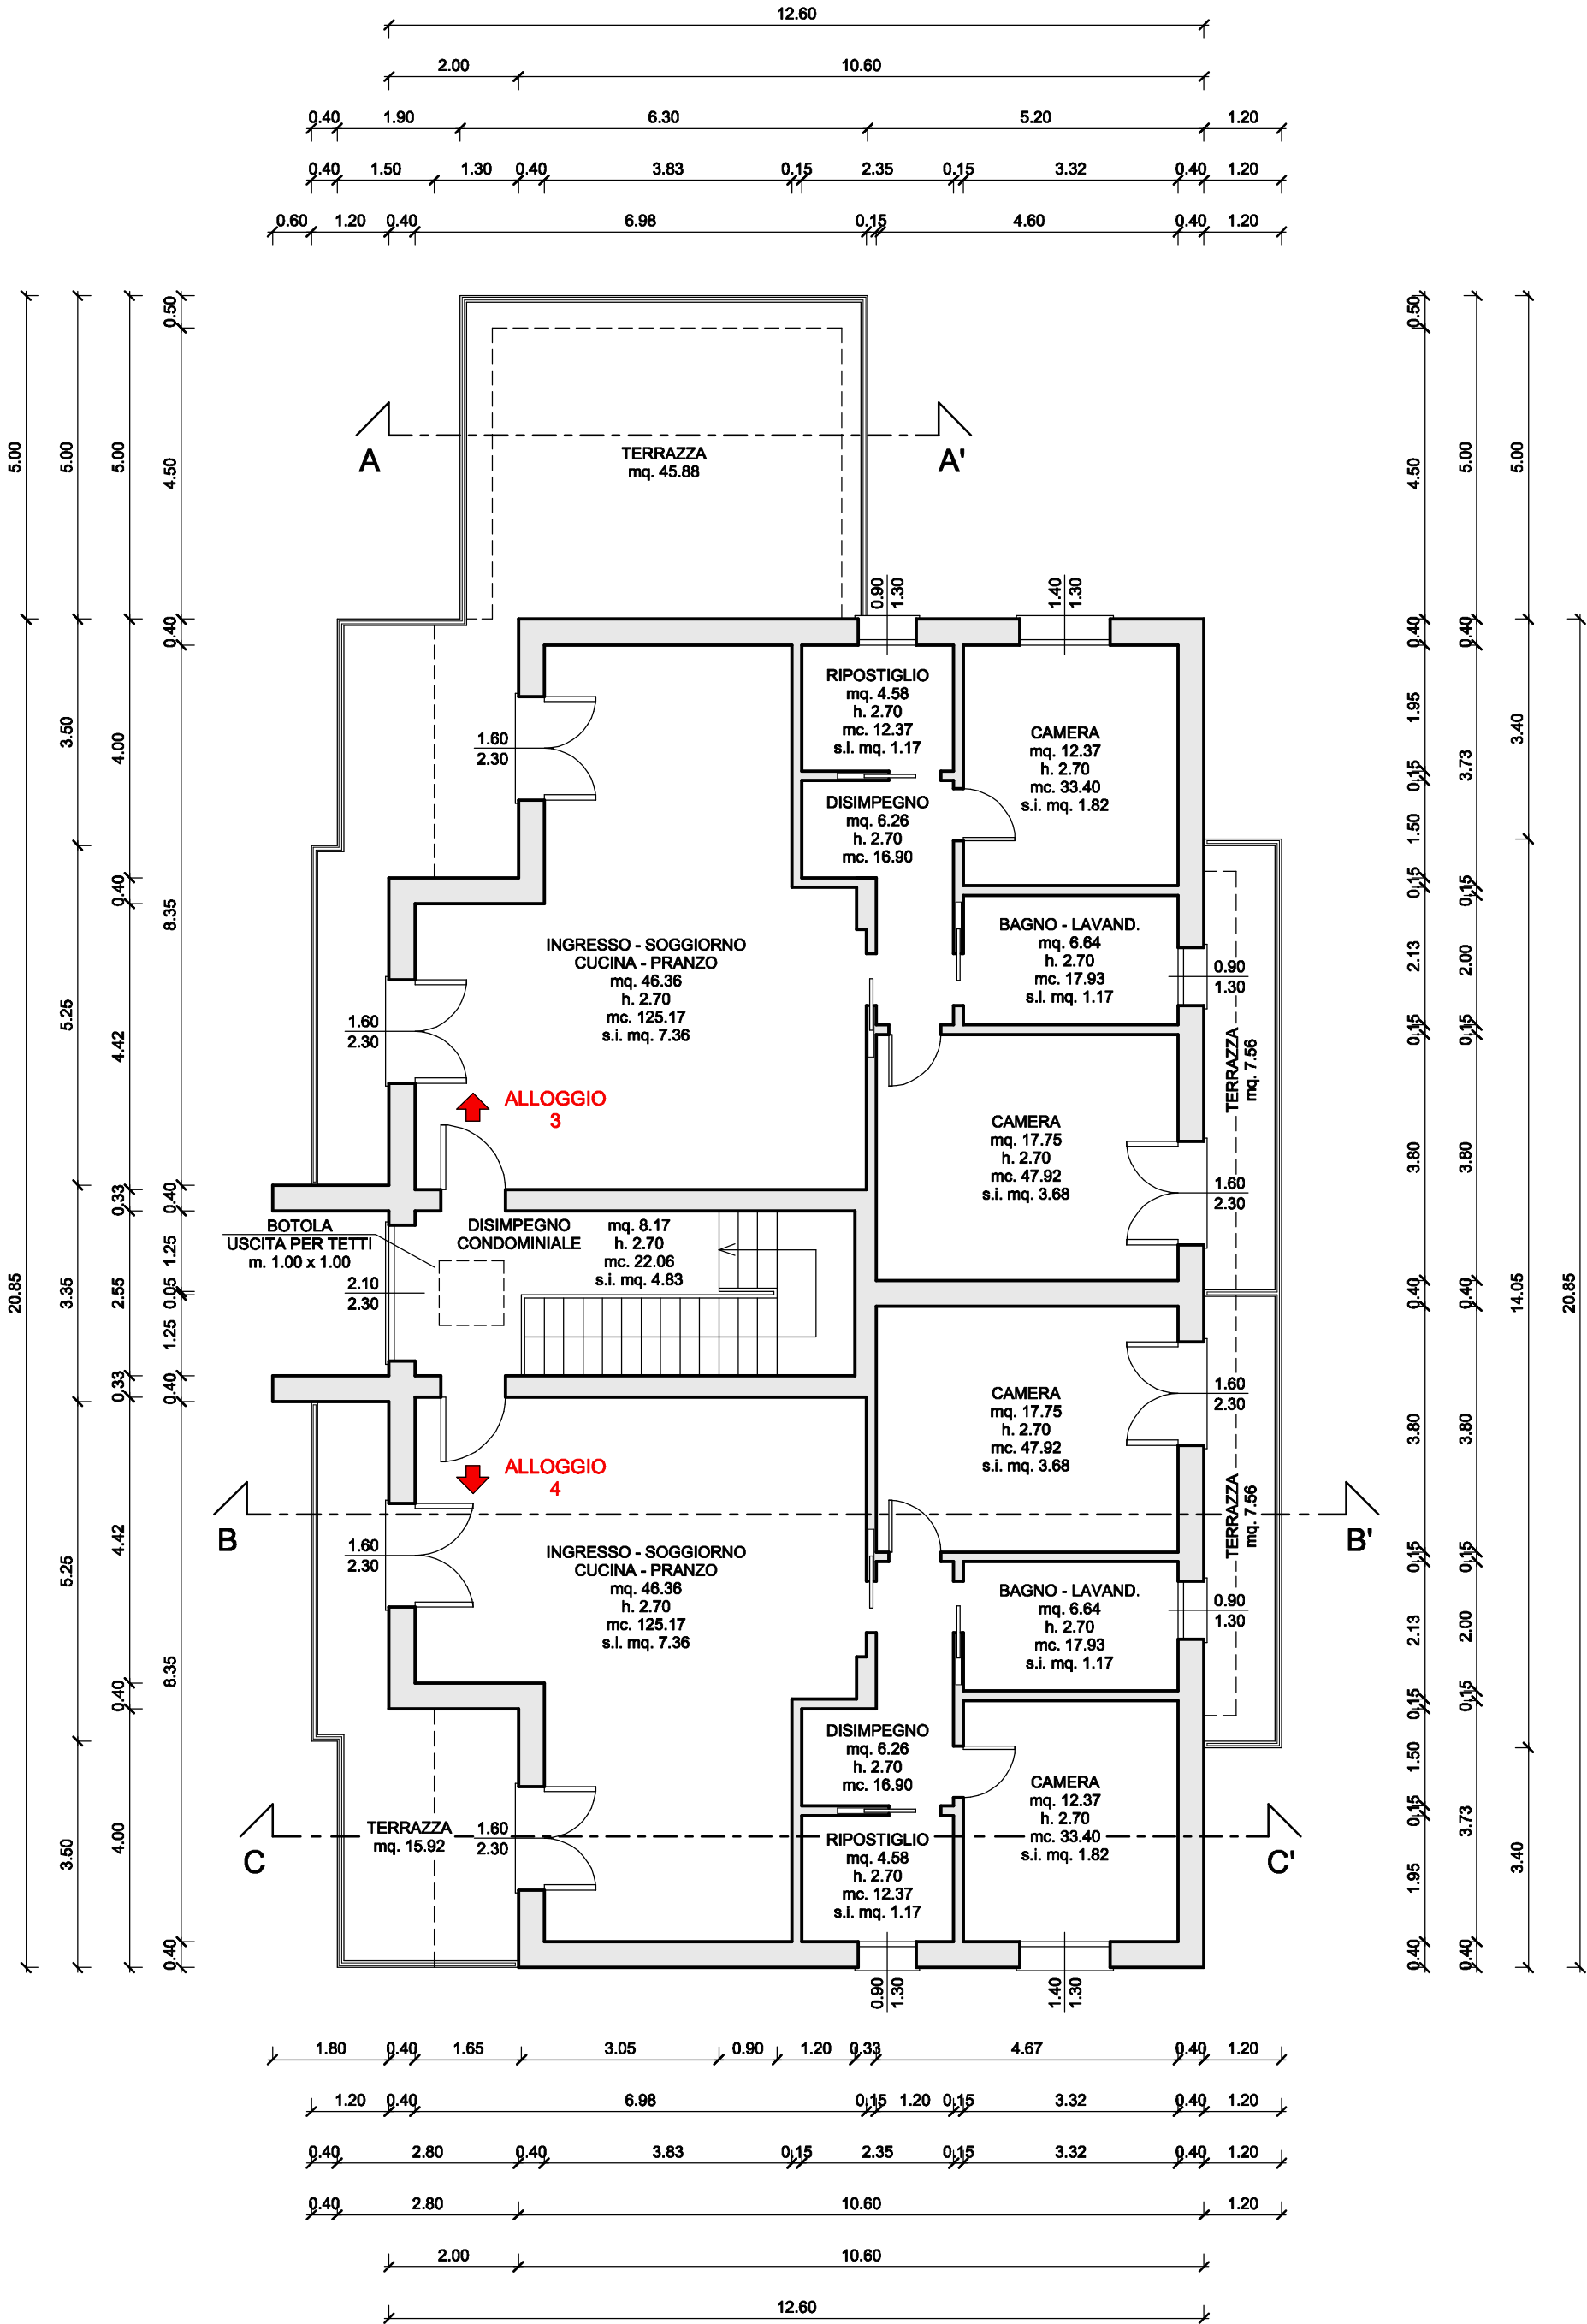

PIANTA PIANO PRIMO

SCALA

1 : 100

