


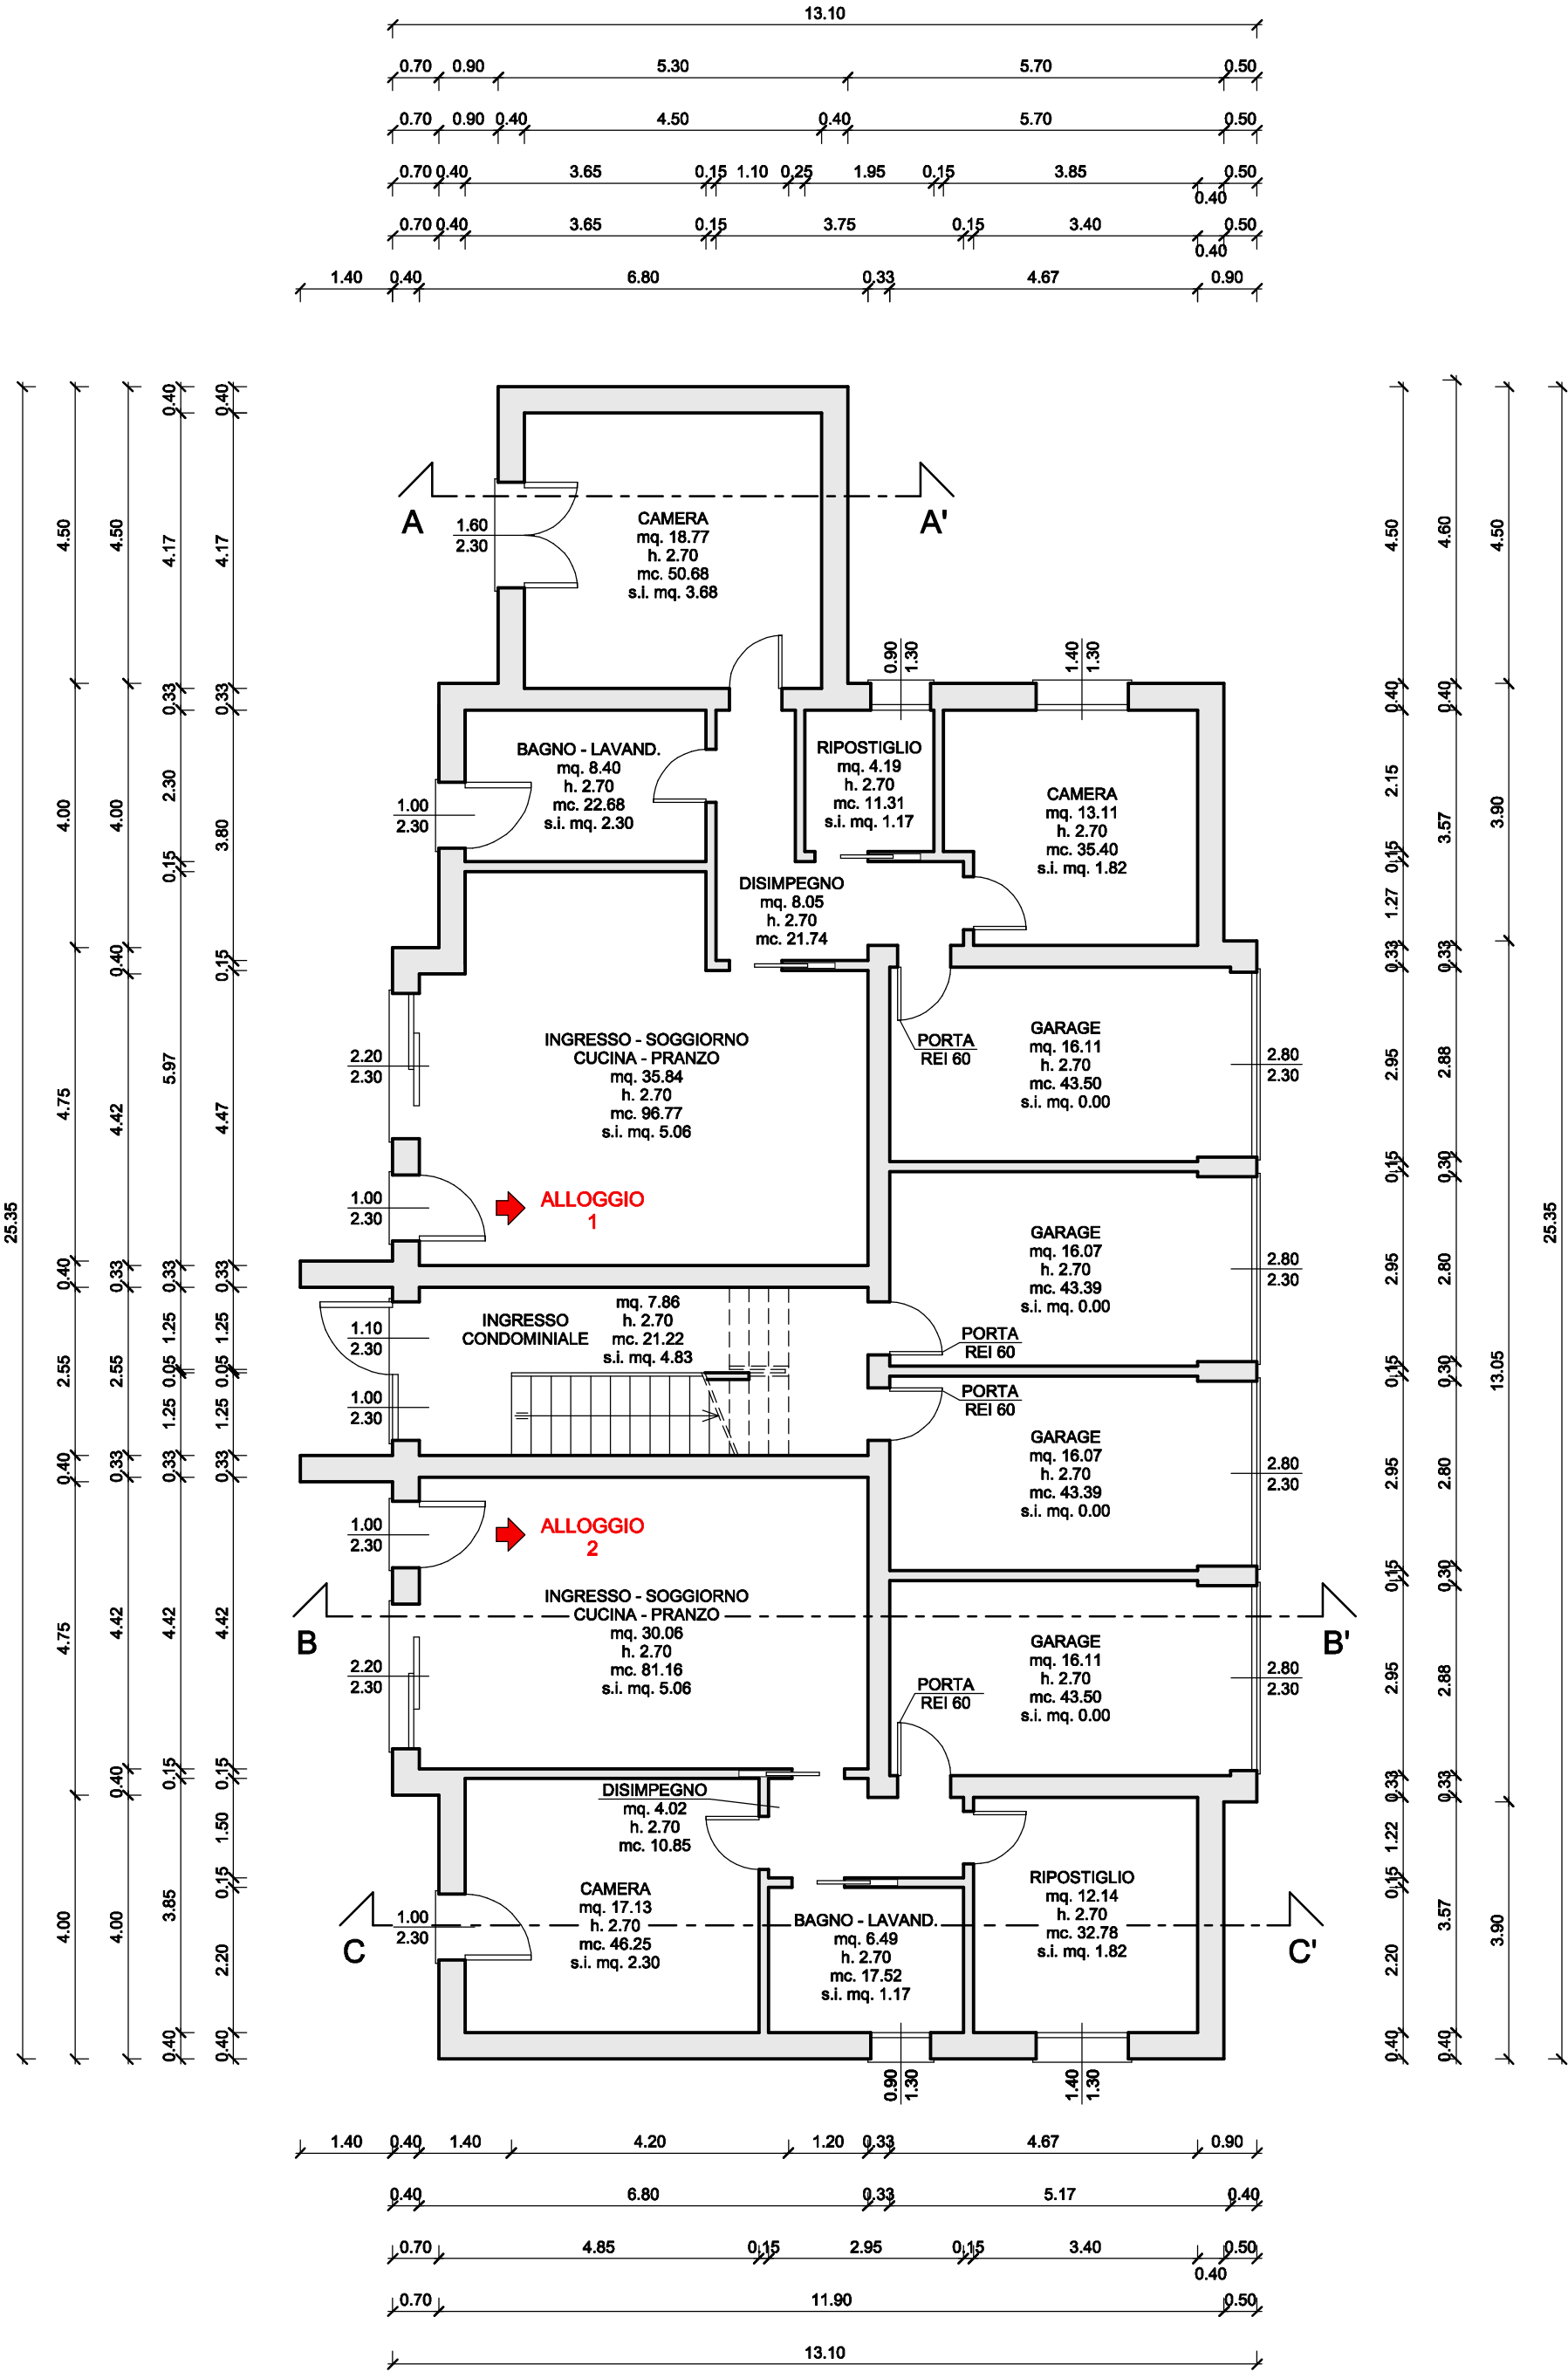

PIANTA PIANO TERRA

SCALA 1 : 100

