


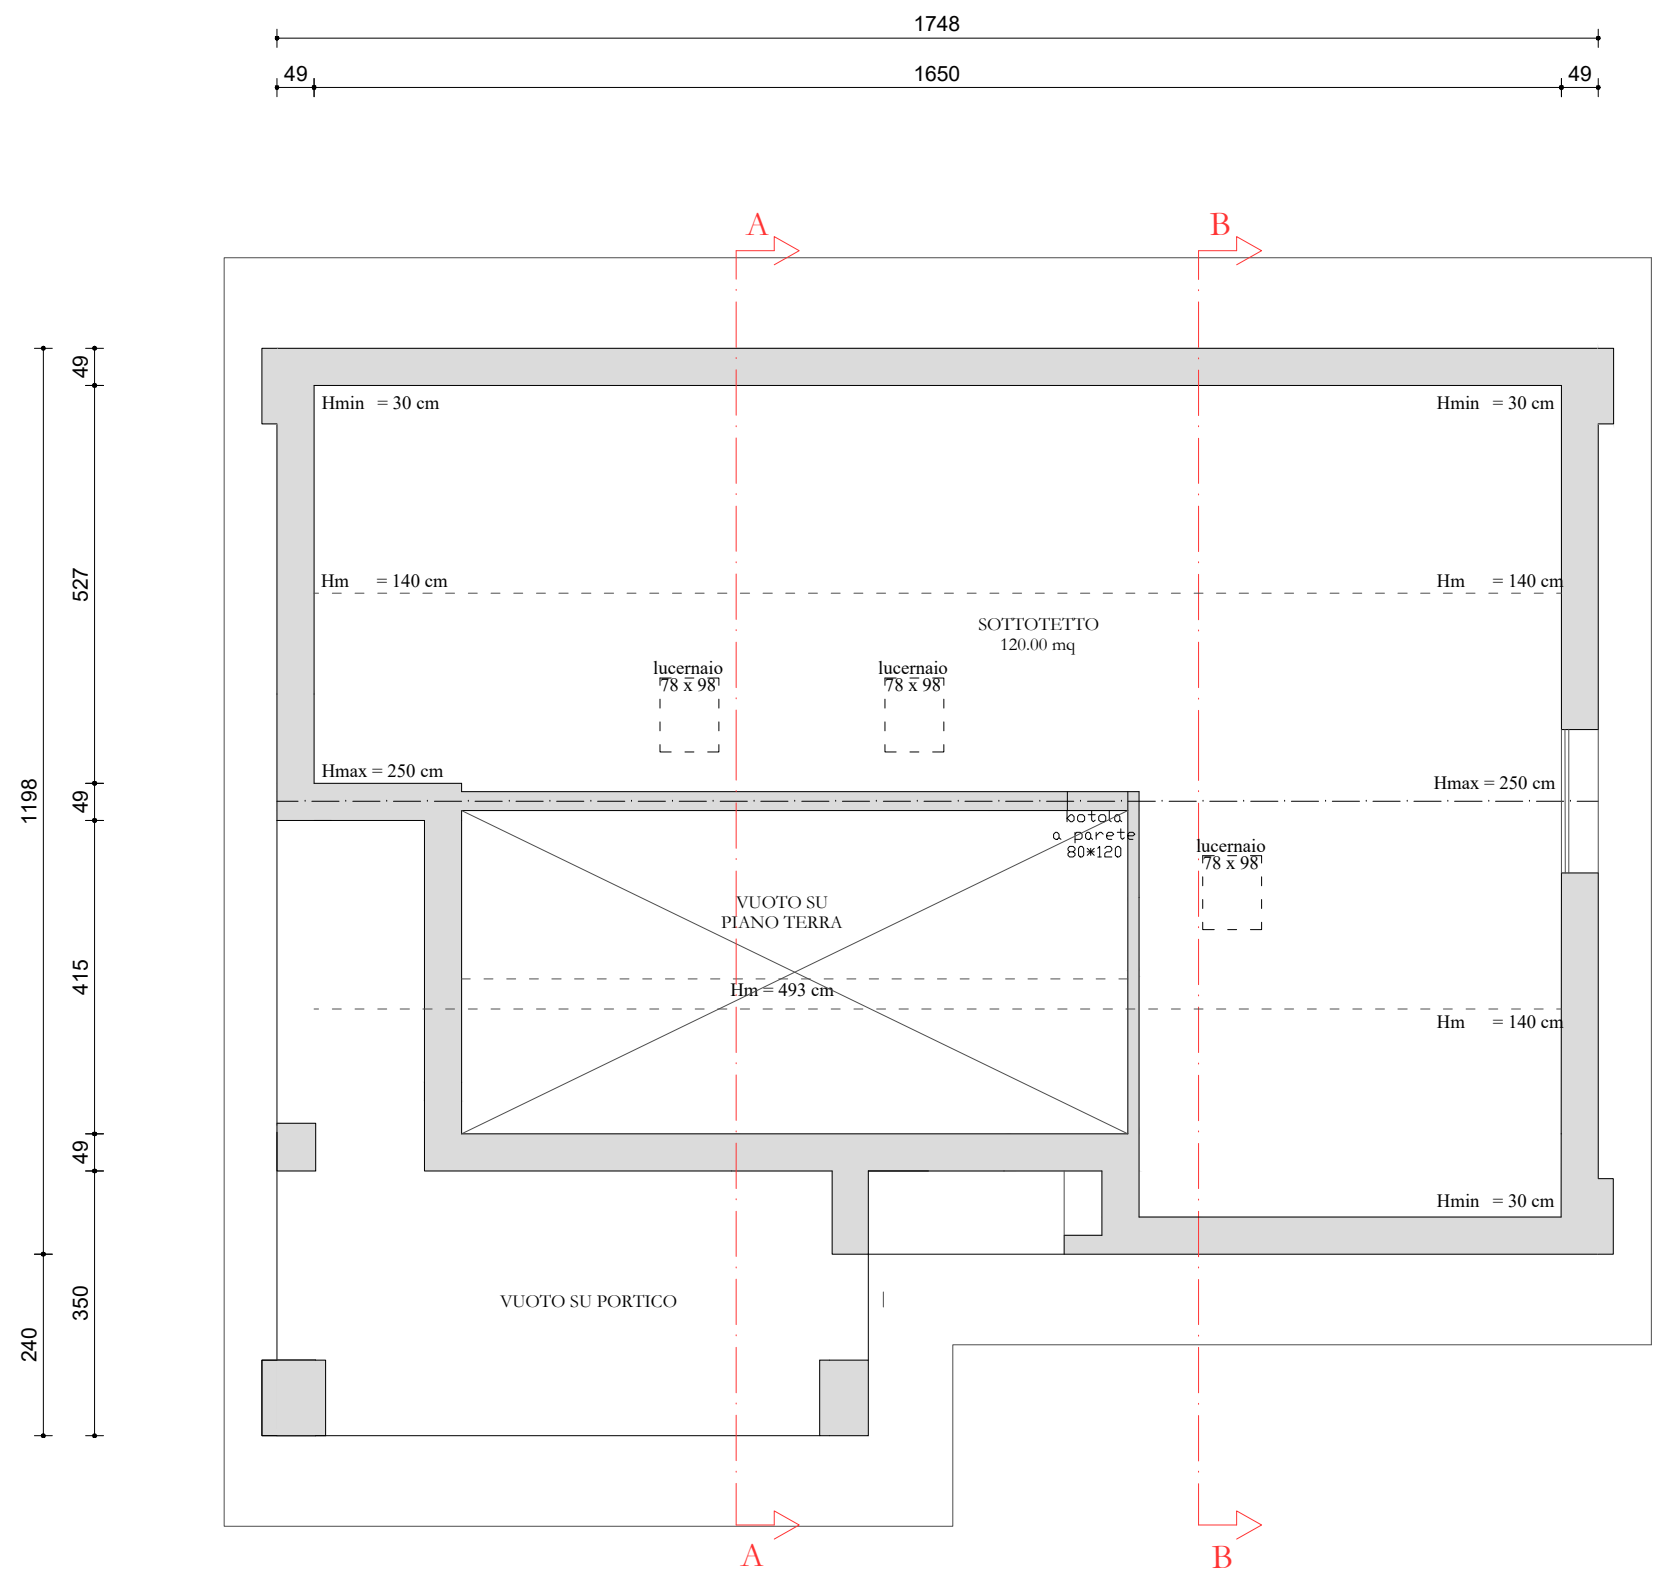

PIANTA SOTTOTETTO - SC. 1:100