


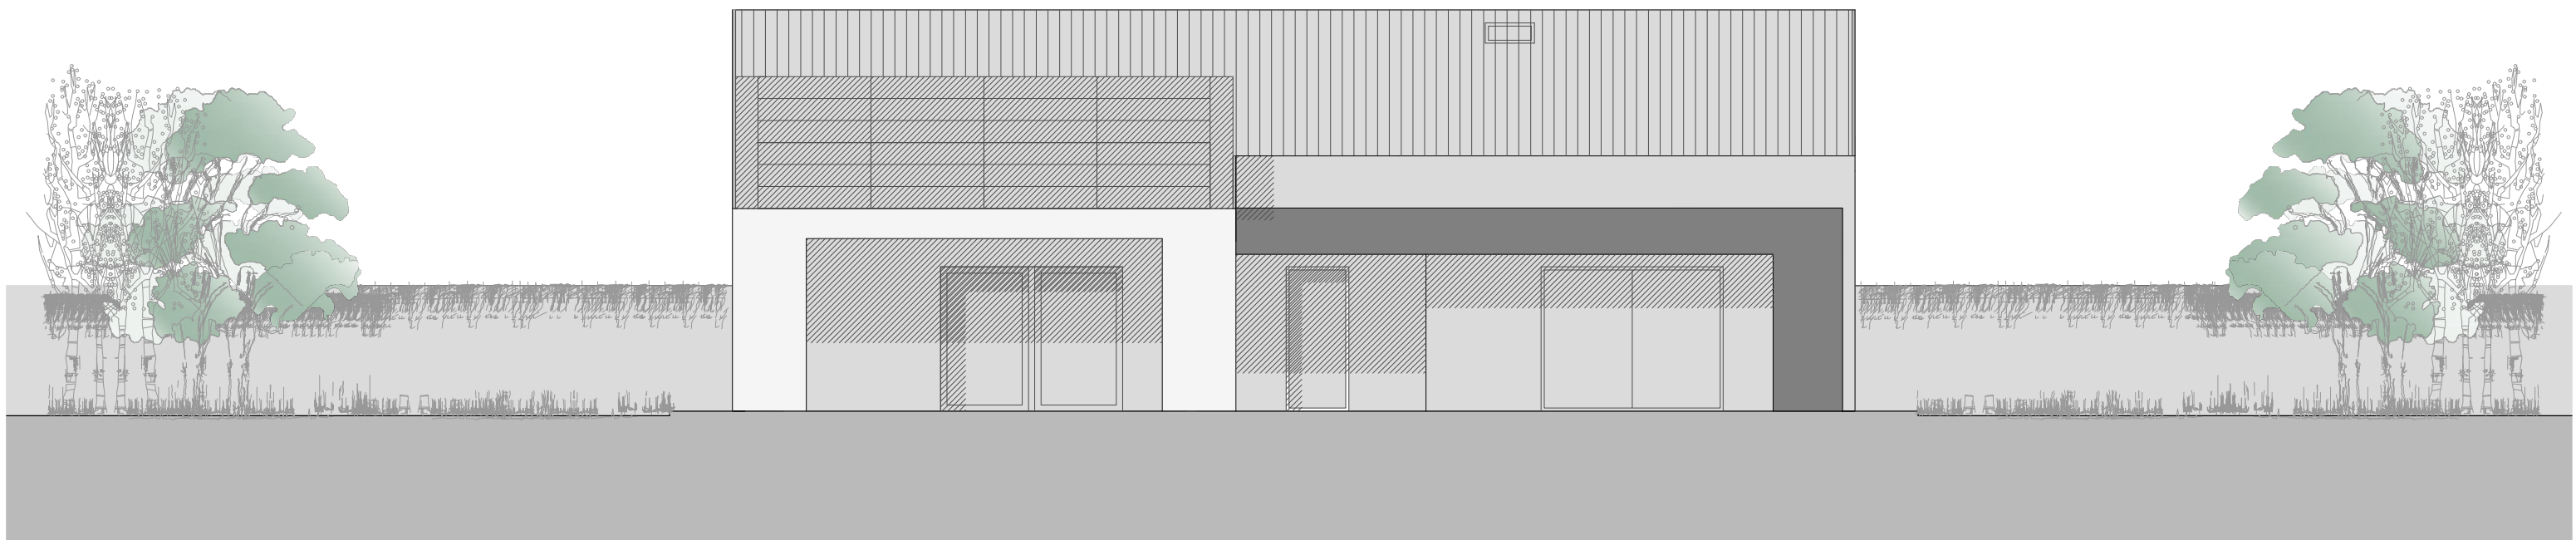

PROSPETTO SUD - SC. 1:100