


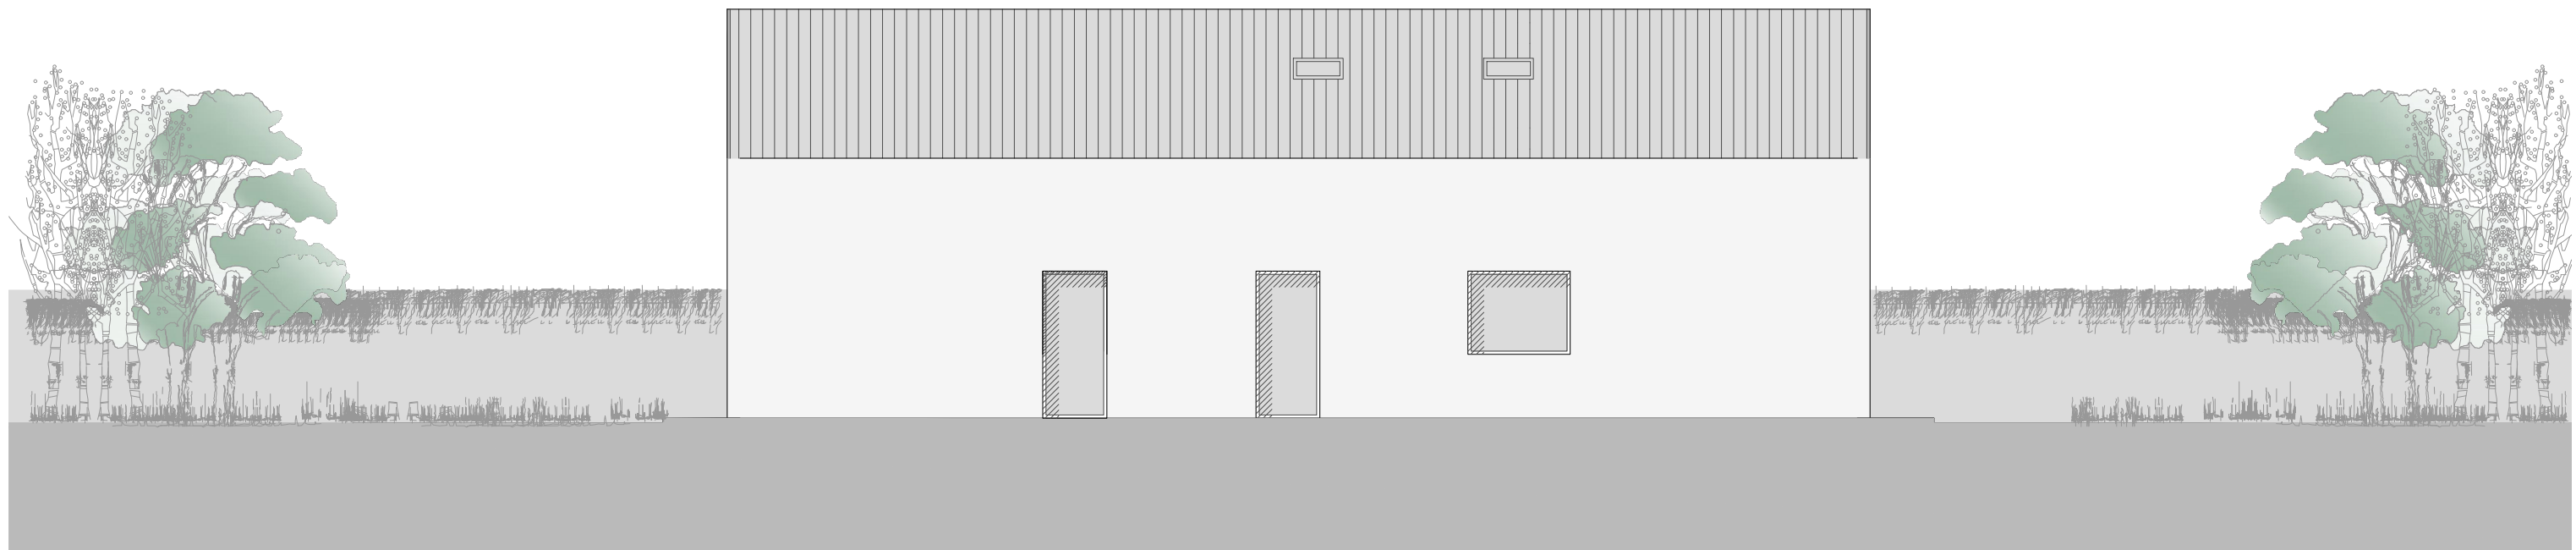

PROSPETTO NORD - SC. 1:100