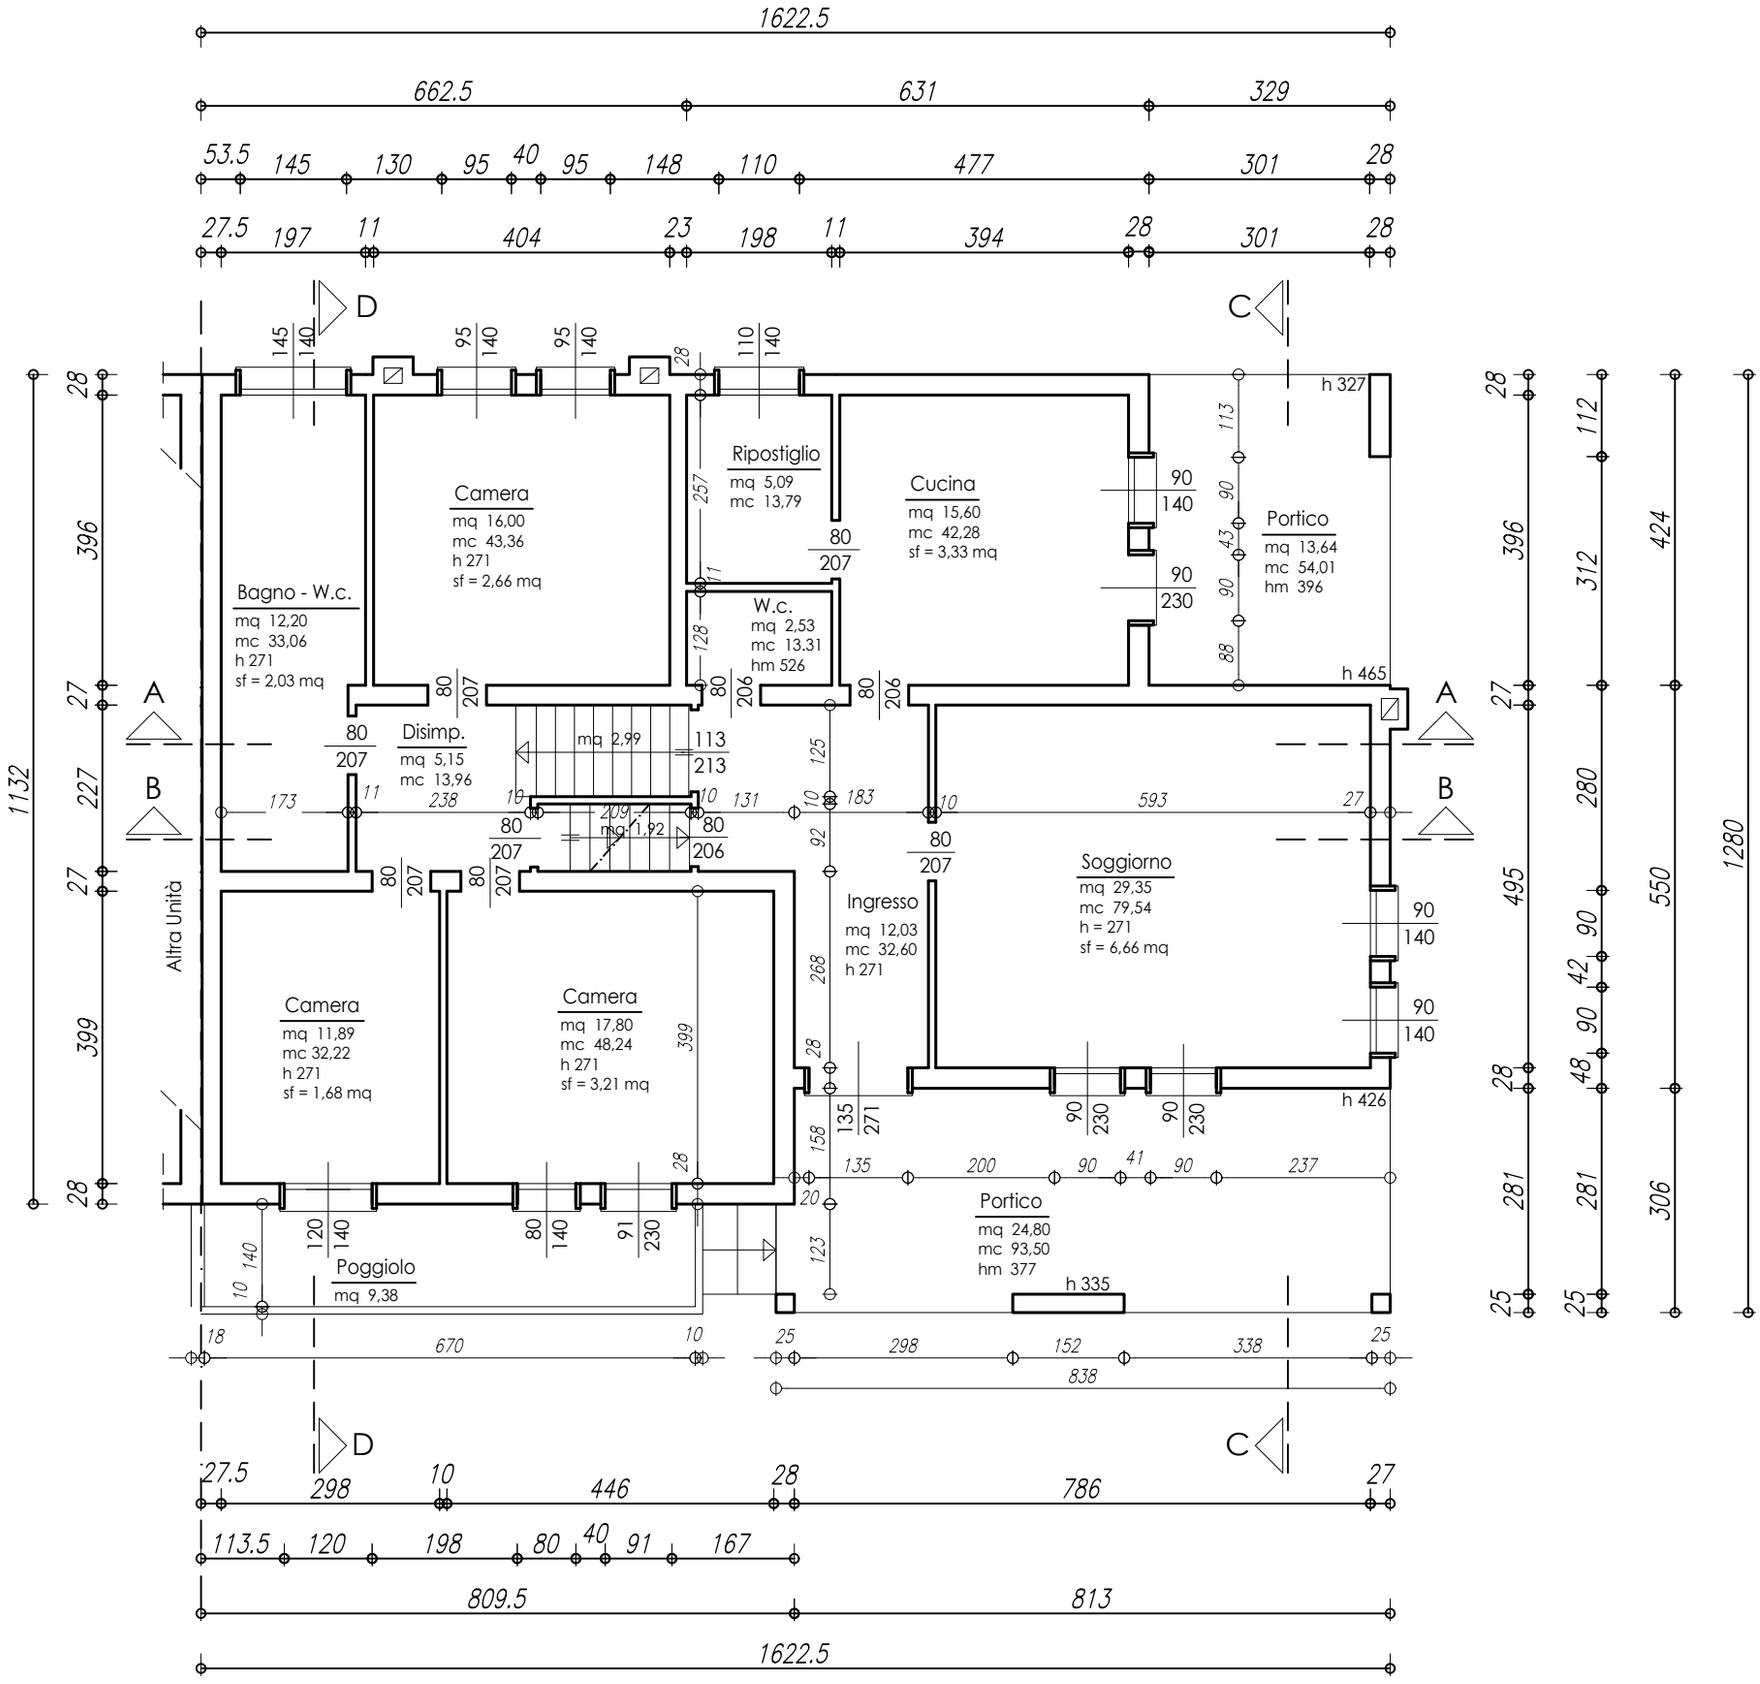

Pianta Piano Terra-Rialzato