


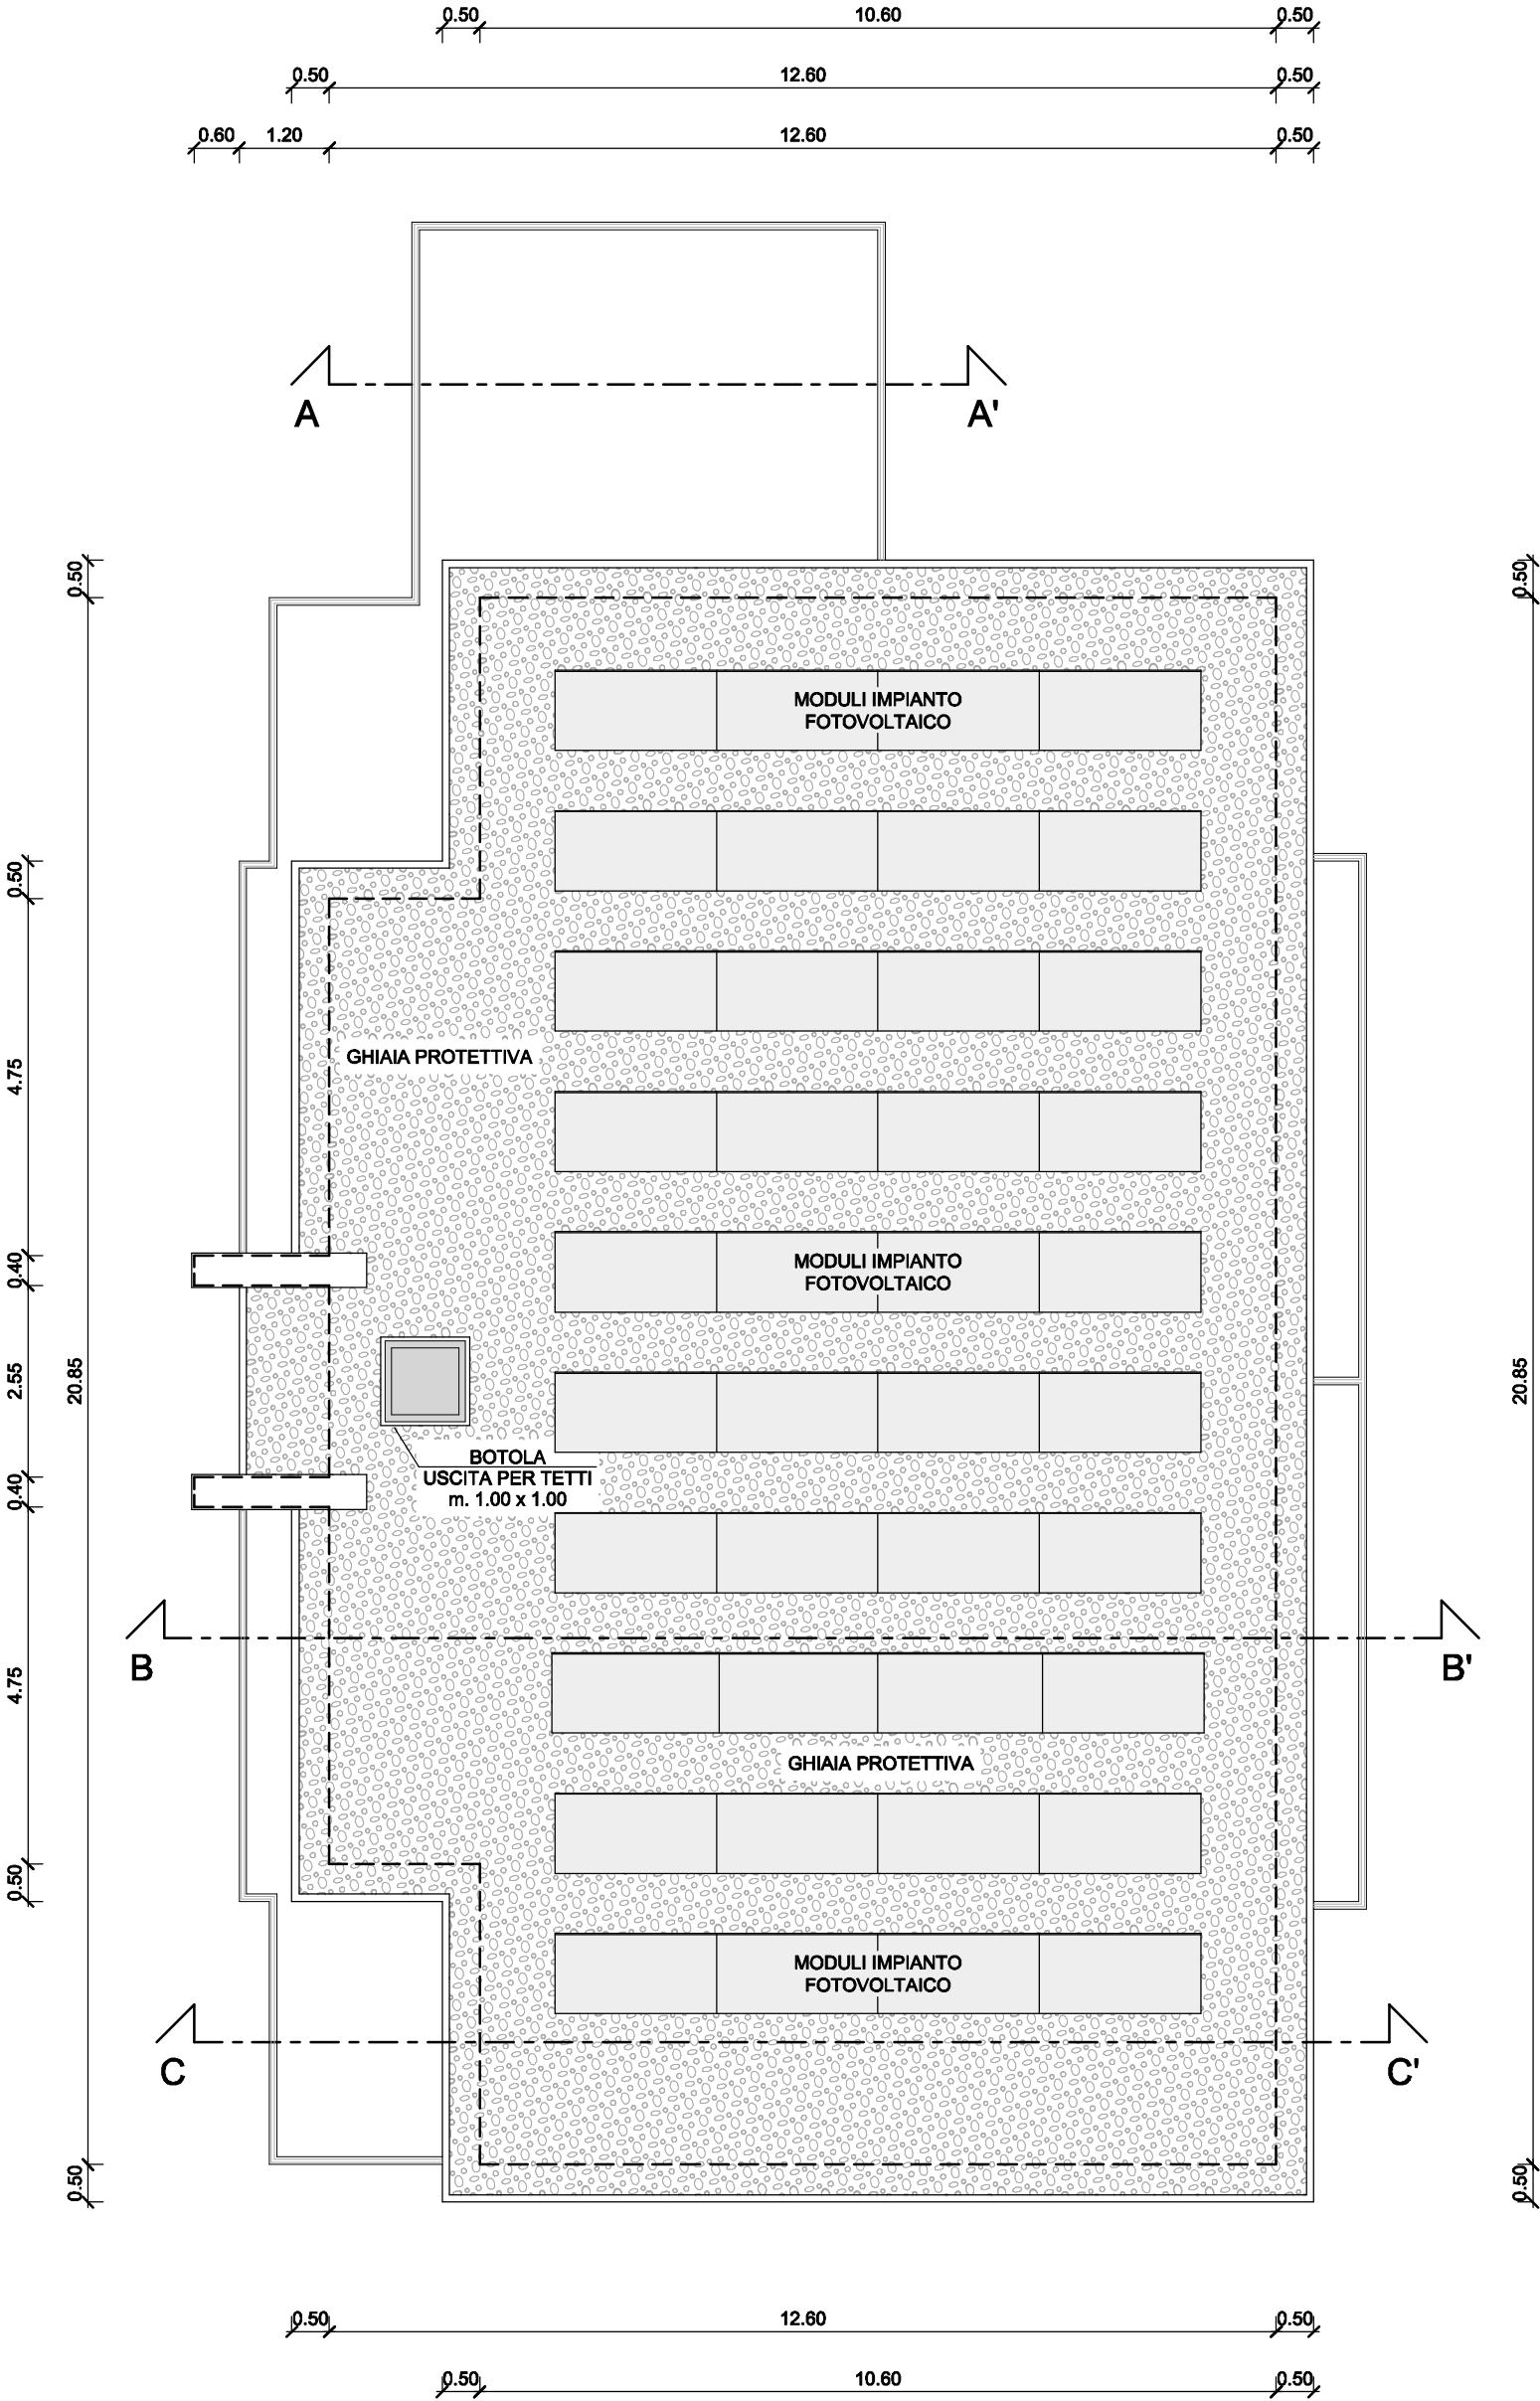

PIANTA COPERTURA
SCALA 1 : 100