



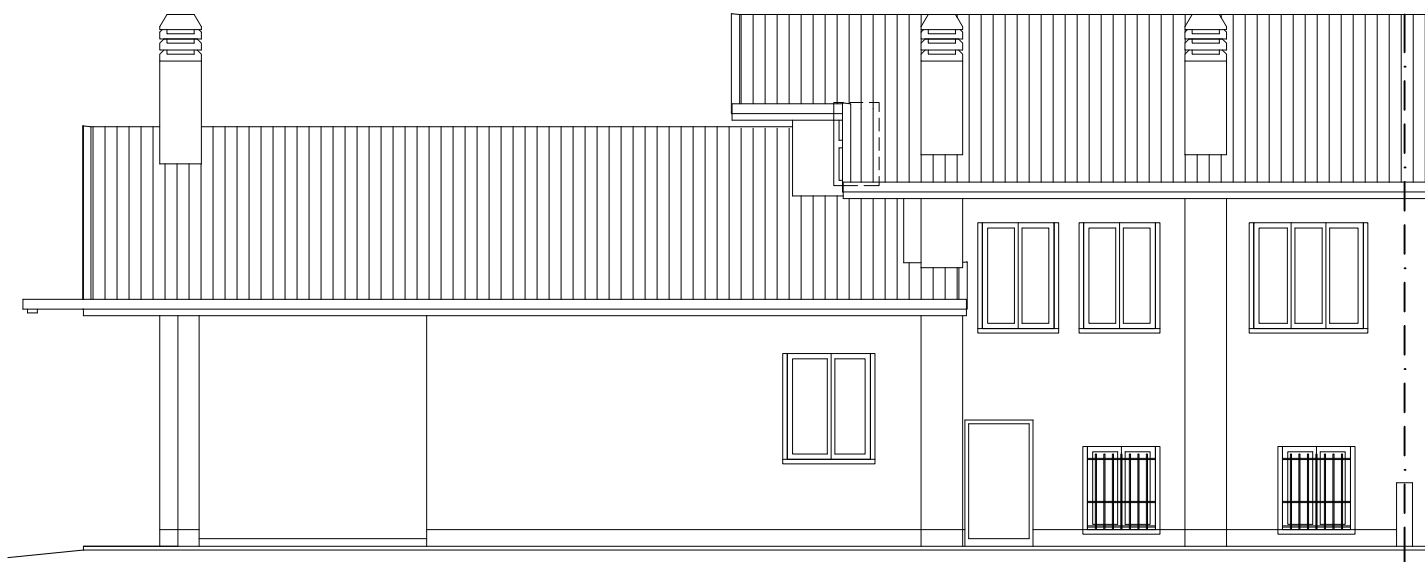

Prospetto Nord

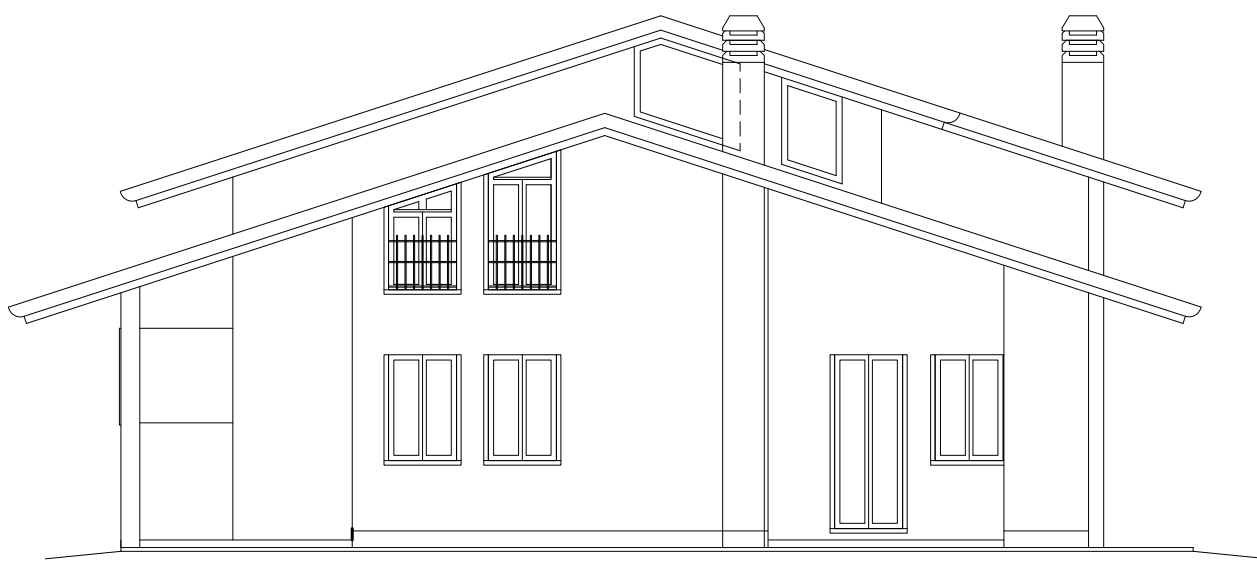

Prospetto Sud



Prospetto Est