


PLANIMETRIA GENERALE DI PROGETTO

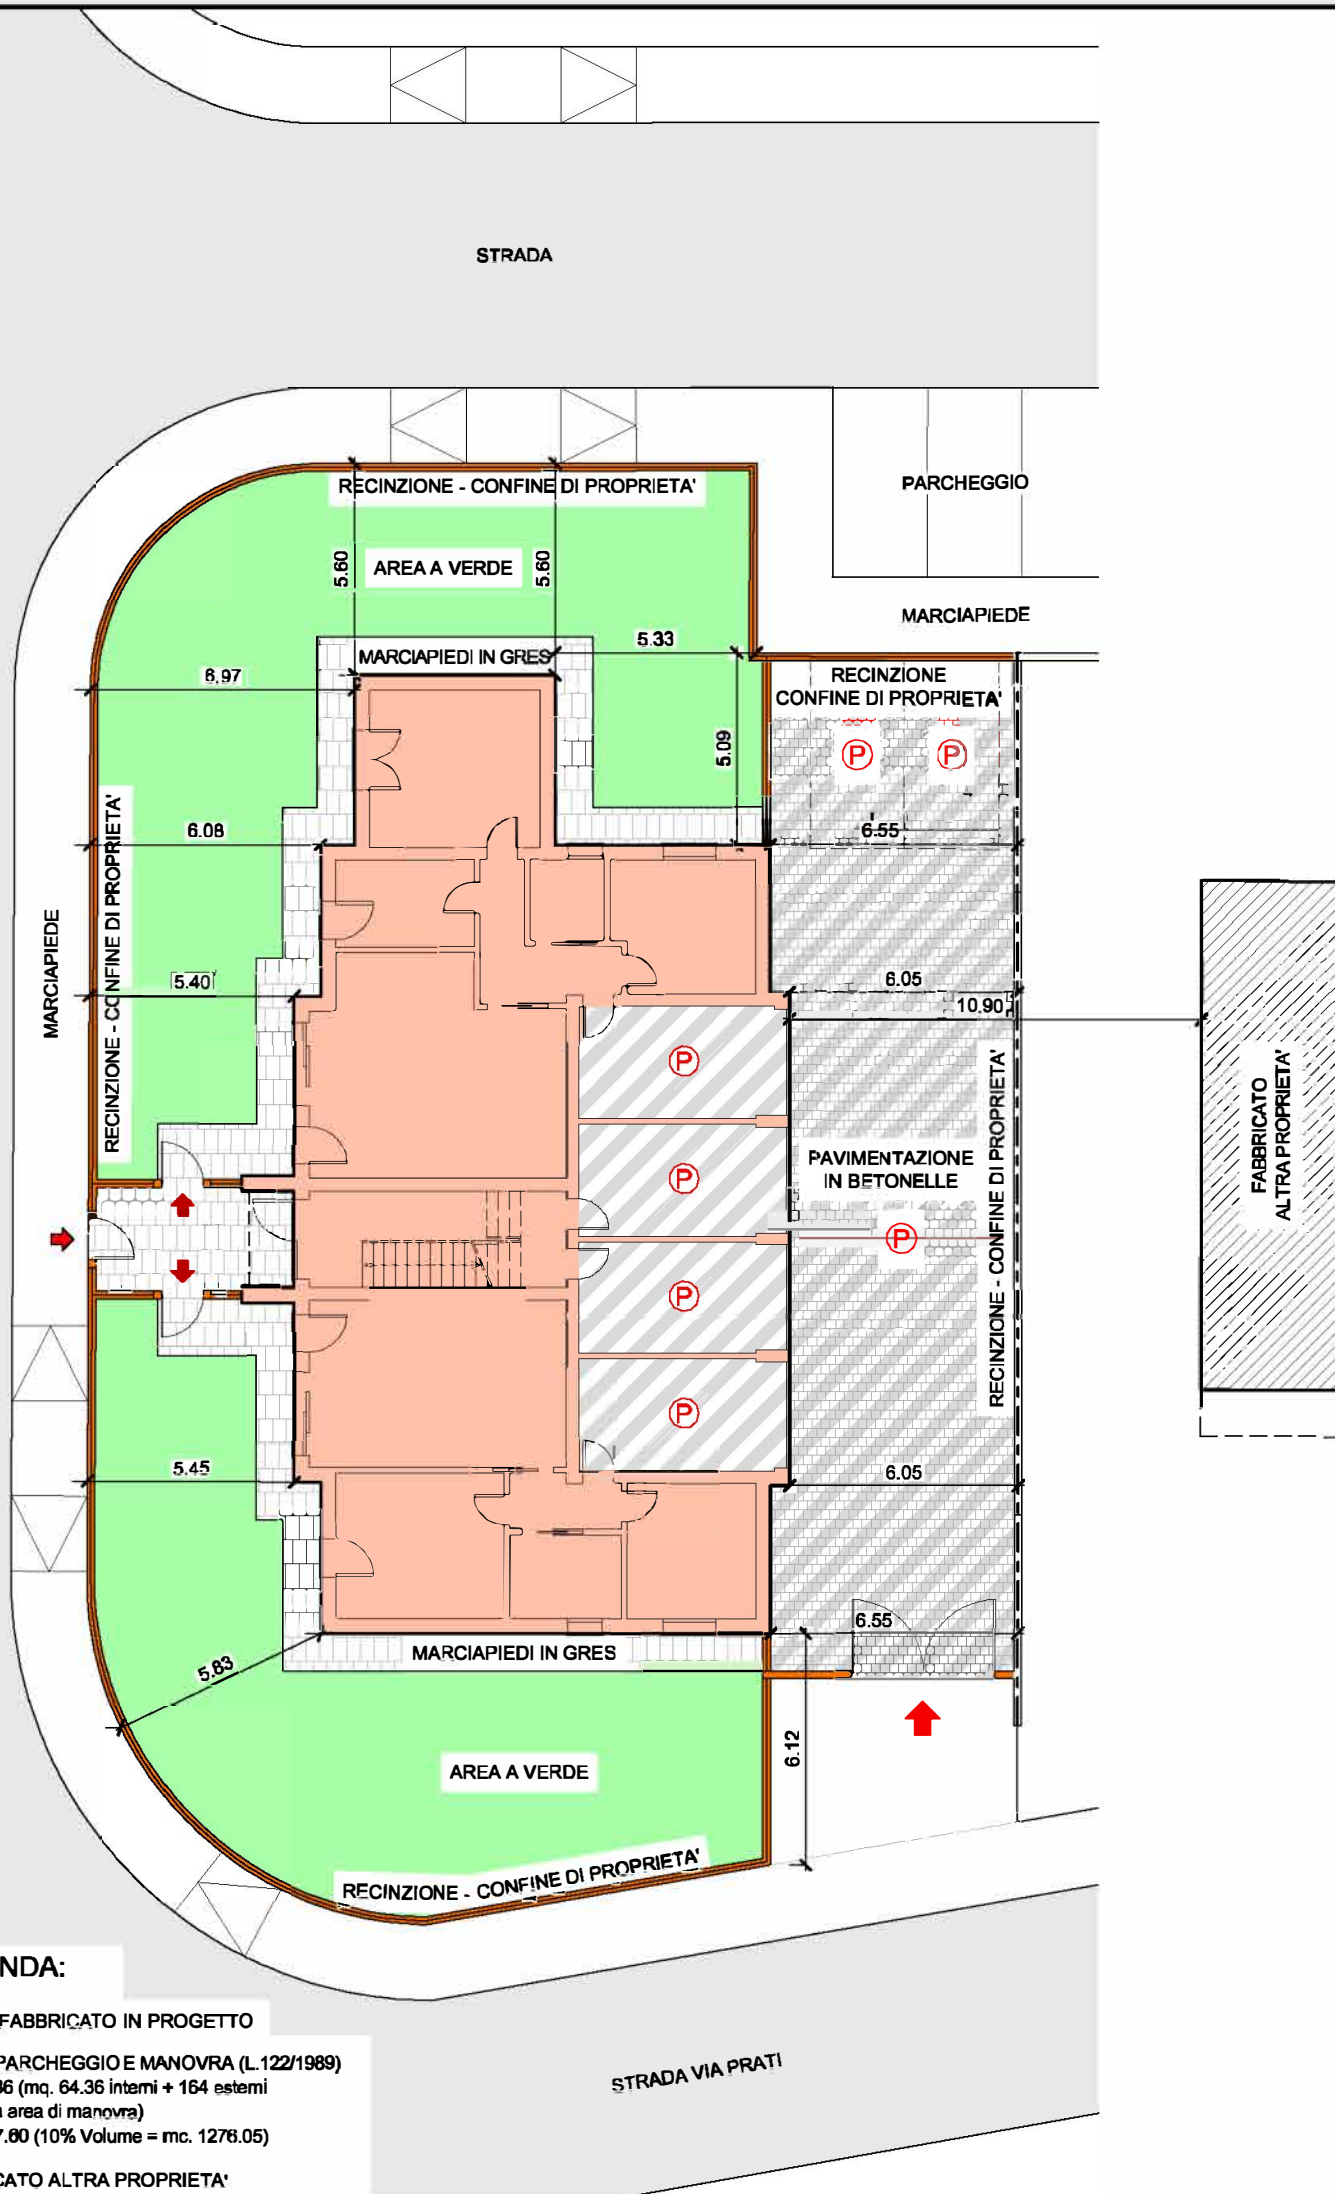

PLANIMETRIA GENERALE DI PROGETTO

SCALA

1 : 200

