


Sezione C-C

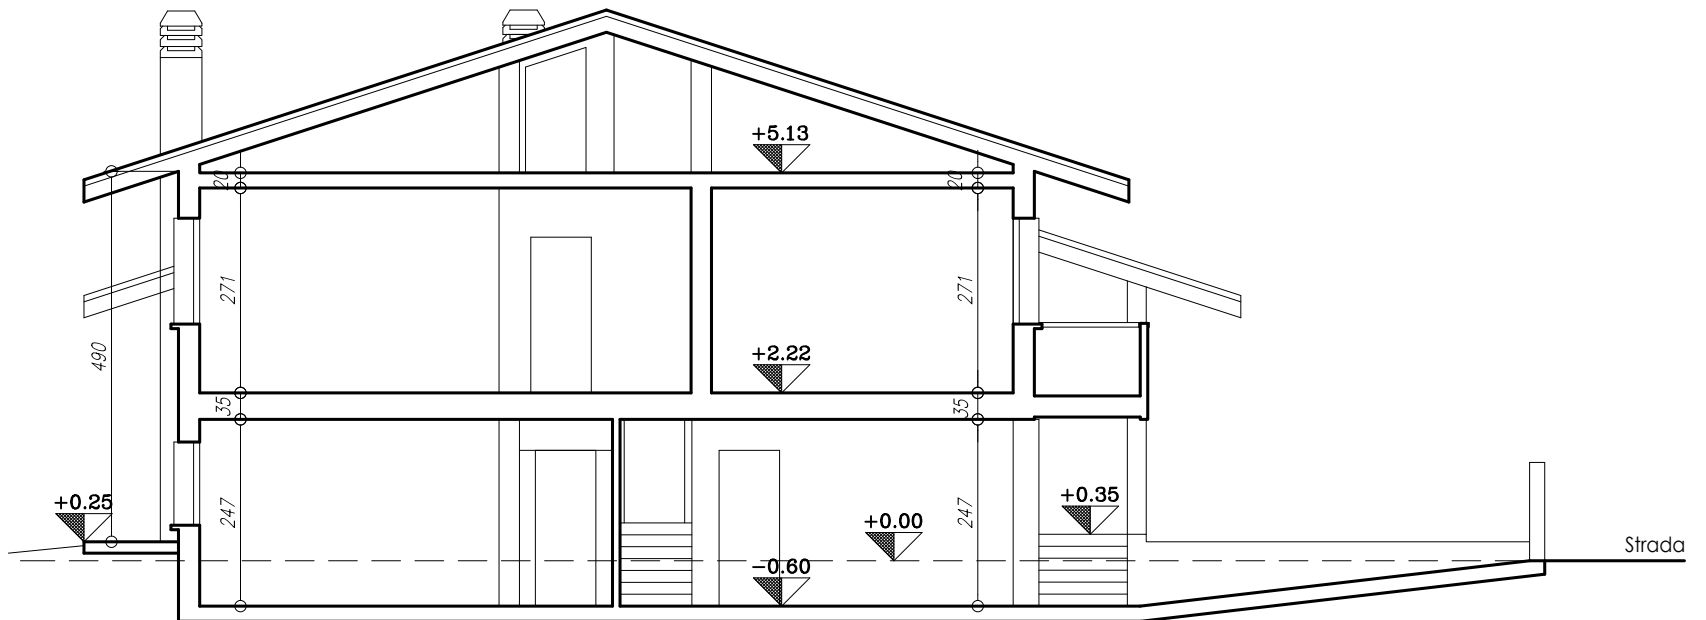

Sezione D-D